

HOTĂRÂREA NR. 103/2023

*privind trecerea în domeniul public al Unității Administrativ-Teritoriale Comuna Reditu, județul Iași
a unor bunuri imobile din satul Breazu*

Consiliul Local al comunei Reditu, jud. Iasi, intrunit in sedinta ordinara de azi, 20.12.2023,
Având în vedere :

- art.120 și art.121 alin.(1) și alin.(2) din Constituția României, republicată;
- art.2 alin.(3) din Legea nr.82/1991, Legea contabilității, cu modificările și completările ulterioare;
- Referatul de aprobare al Primarului Comunei Reditu și înregistrat sub nr. 628/ 14.12.2023 și Raportul Compartimentului de Resort înregistrat sub nr. 630/14.12.2023 din cadrul aparatului de specialitate al Primarului Comunei Reditu, Judetul Iasi;
- Avizul Comisiei de specialitate al Consiliului Local al Comunei Reditu, Judetul Iasi;
- art.5, art.6 și urm. din Hotărârea de Guvern nr.392/2020 privind aprobarea Normelor tehnice pentru întocmirea inventarului bunurilor care alcătuiesc domeniul public și privat al comunelor, al orașelor, al municipiilor și al județelor, cu modificările și completările ulterioare;
- Circulara Instituției Prefectului județului Iași nr. 2256/07.07.2020, înregistrată la Unitatea Administrativ-Teritorială comuna Reditu sub nr.22271/07.07.2020, prin care se comunică procedura de trecere în domeniul public a bunurilor utilizate pentru furnizarea sau prestarea serviciilor de utilități publice, raportat la prevederile Ordonanței de urgență a Guvernului nr.57/2019 privind Codul administrativ, cu modificările și completările ulterioare;
- art.129 alin.(l), alin.(2) lit.c), alin.(6) lit.a), art.286 alin.(4), art.287 lit.b), art.290, precum și Anexa nr.4, pct.4 din Ordonanța de urgență a Guvernului nr.57/2019 privind Codul administrativ, cu modificările și completările ulterioare;

In conformitate cu prevederile:

- art. 297 și art. 300, art. 332, art.333 din Ordonanța de Urgență nr. 57/2019 privind Codul administrativ;
 - Legea nr. 287/2009 privind Codul civil;
 - art. 129 alin. (2), lit. (c) din Ordonanța de Urgență nr. 57/2019 privind Codul administrativ;
- În temeiul art. 196, alin.(1) lit.(a) din Ordonanța de urgență nr. 57/2019 privind Codul administrativ,

HOTĂRĂȘTE:

Art.1. La data adoptării prezentei hotărâri, Consiliul Local al comunei Reditu aprobă trecerea în domeniul public al Unității Administrativ - Teritorială Comuna Reditu, județul Iași a terenului în suprafață de 606 m.p., amplasat în intravilanul Satului Breazu, comuna Reditu, județul Iași, identificat în tarlăua 20 - parcela A 817/99.

Art.2. Se declară terenul în suprafață de 606 m.p, amplasat în intravilanul Satului Breazu, comuna Reditu, județul Iași, identificat în tarlăua 20 - parcela A 817/99, ca fiind de interes public local.

Art.3. Comisia specială pentru întocmirea și actualizarea inventarului bunurilor aparținând domeniului public și privat al comunei Rediu va asigura ducerea la îndeplinire a prevederilor prezentei hotărâri.

Art.4. Copii de pe prezenta hotarare se vor comunica, prin grija Secretarului General, Primarului - in vederea aducerii la indeplinire, Compartimentului Contabilitate, Compartimentului Juridic, Compartimentului Administrare Patrimoniu si Institutiei Prefectului Judetului Iasi pentru control si legalitate.

Data astazi, 20.12.2023

Președinte de ședință,
Consilier,
Florin ILIESCU



Contrasemnează pentru legalitate,
Secretar General delegat,
Antoaneta DIANU


A handwritten signature in blue ink, corresponding to the name Antoaneta DIANU.

Plan de amplasament si delimitare a imobilului

Scara 1:250

Nr. cadastral	Suprafata masurata a imobilului (mp)	Adresa imobilului
	606	Intravilan conform PUG Sat Breazu, Com. Reditu, Jud. Iasi, Tarla 20, Parcela A817/99.

Carte funciara nr.	Unitate Administrativ Teritoriala (UAT)
	REDIU

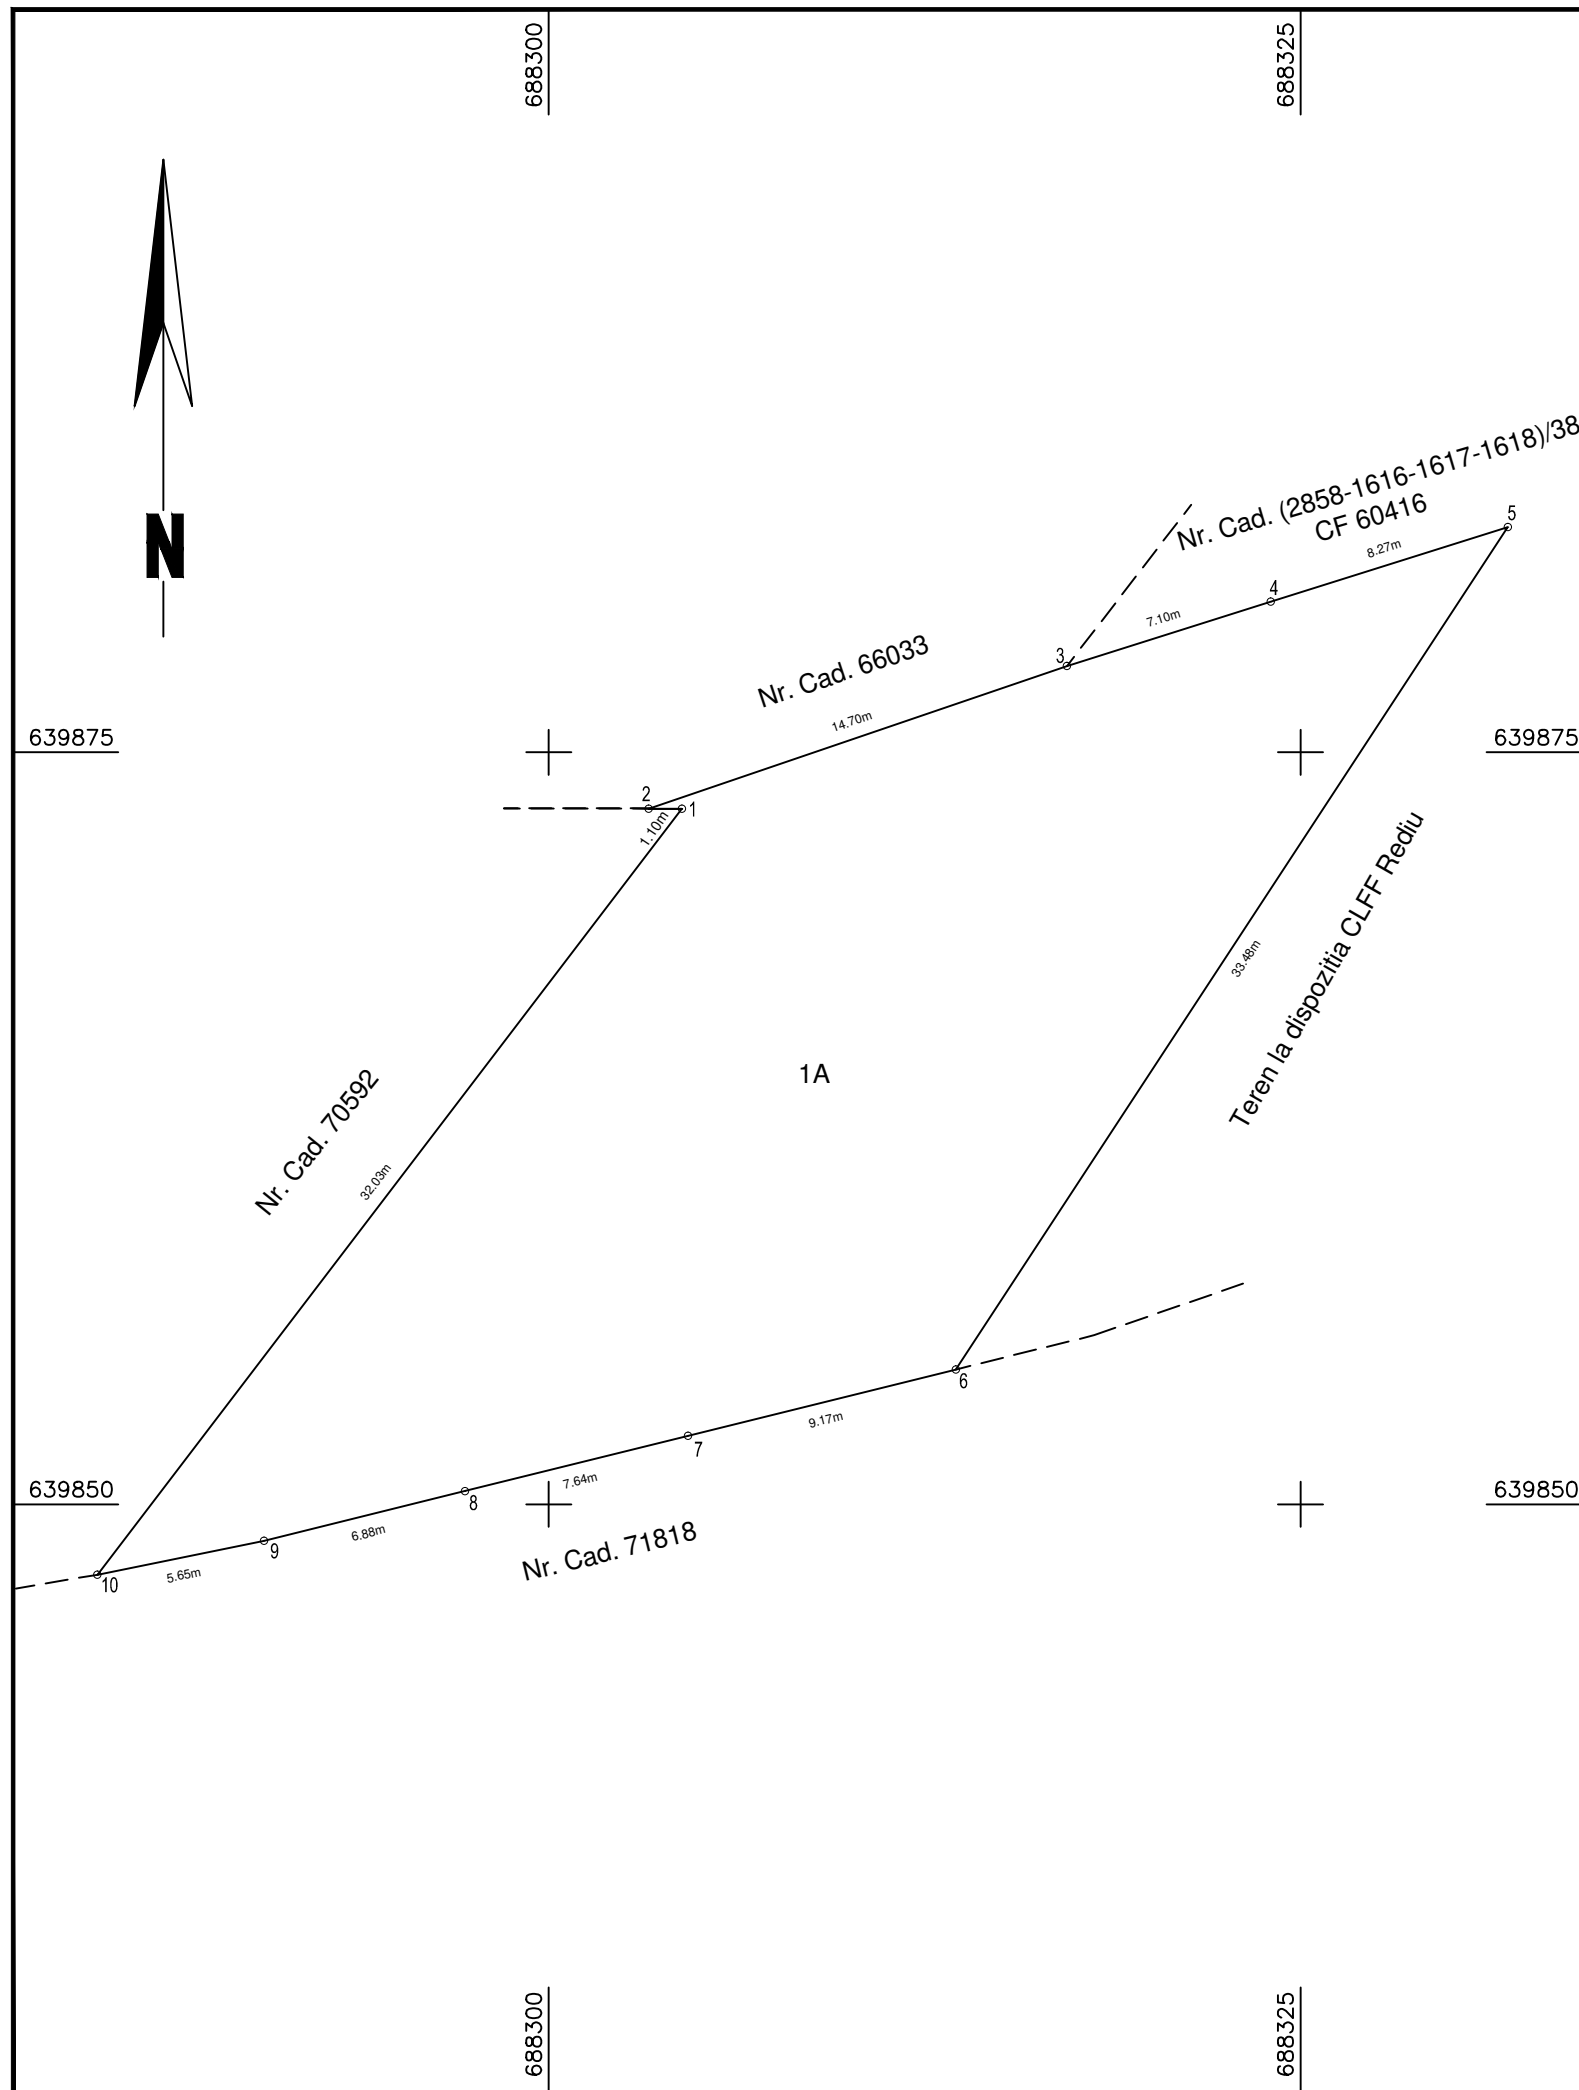

A. Date referitoare la teren

Nr. parcela	Categorie de folosinta	Suprafata (mp)	Mentiuni
1	A	606	Teren neimprejmuit, delimitat prin tarusi de lemn.
Total		606	

B. Date referitoare la constructii

Cod	Destinatia	Supraf. construita la sol (mp)	Mentiuni
Total			

Suprafata totala masurata a imobilului = 606 mp
Suprafata din act = 606 mp

Executant: SC TOPONATYCAD SRL
Aut. RO-B-J NR. 1742
Executant: Ing. RADUC Bogdan-Ionut
Aut. RO-MB-F-0603

Confirm executarea masuratorilor la teren,
corectitudinea întocmirii documentatiei cadastrale
si corespondenta acesteia cu realitatea din teren

Vizat:
Primar Ciprian Grosu

Semnatura

Semnatura

Data: Sept. 2023

Inventar coordonate

Nr. Pct.	Coordonate pct.de contur		Lungimi laturi D(i, i+1)
	X [m]	Y [m]	
1	639873.12	688304.42	1.100
2	639873.13	688303.32	14.695
3	639877.87	688317.23	7.097
4	639880.00	688324.00	8.271
5	639882.48	688331.89	33.483
6	639854.48	688313.53	9.168
7	639852.28	688304.63	7.645
8	639850.44	688297.21	6.881
9	639848.79	688290.53	5.654
10	639847.66	688284.99	32.027
S (1) = 606.46sq.m P = 126.020m			

Intocmit,
SC TOPONATYCAD SRL
Ing. RADUC Bogdan-Ionut